# Allegato 5
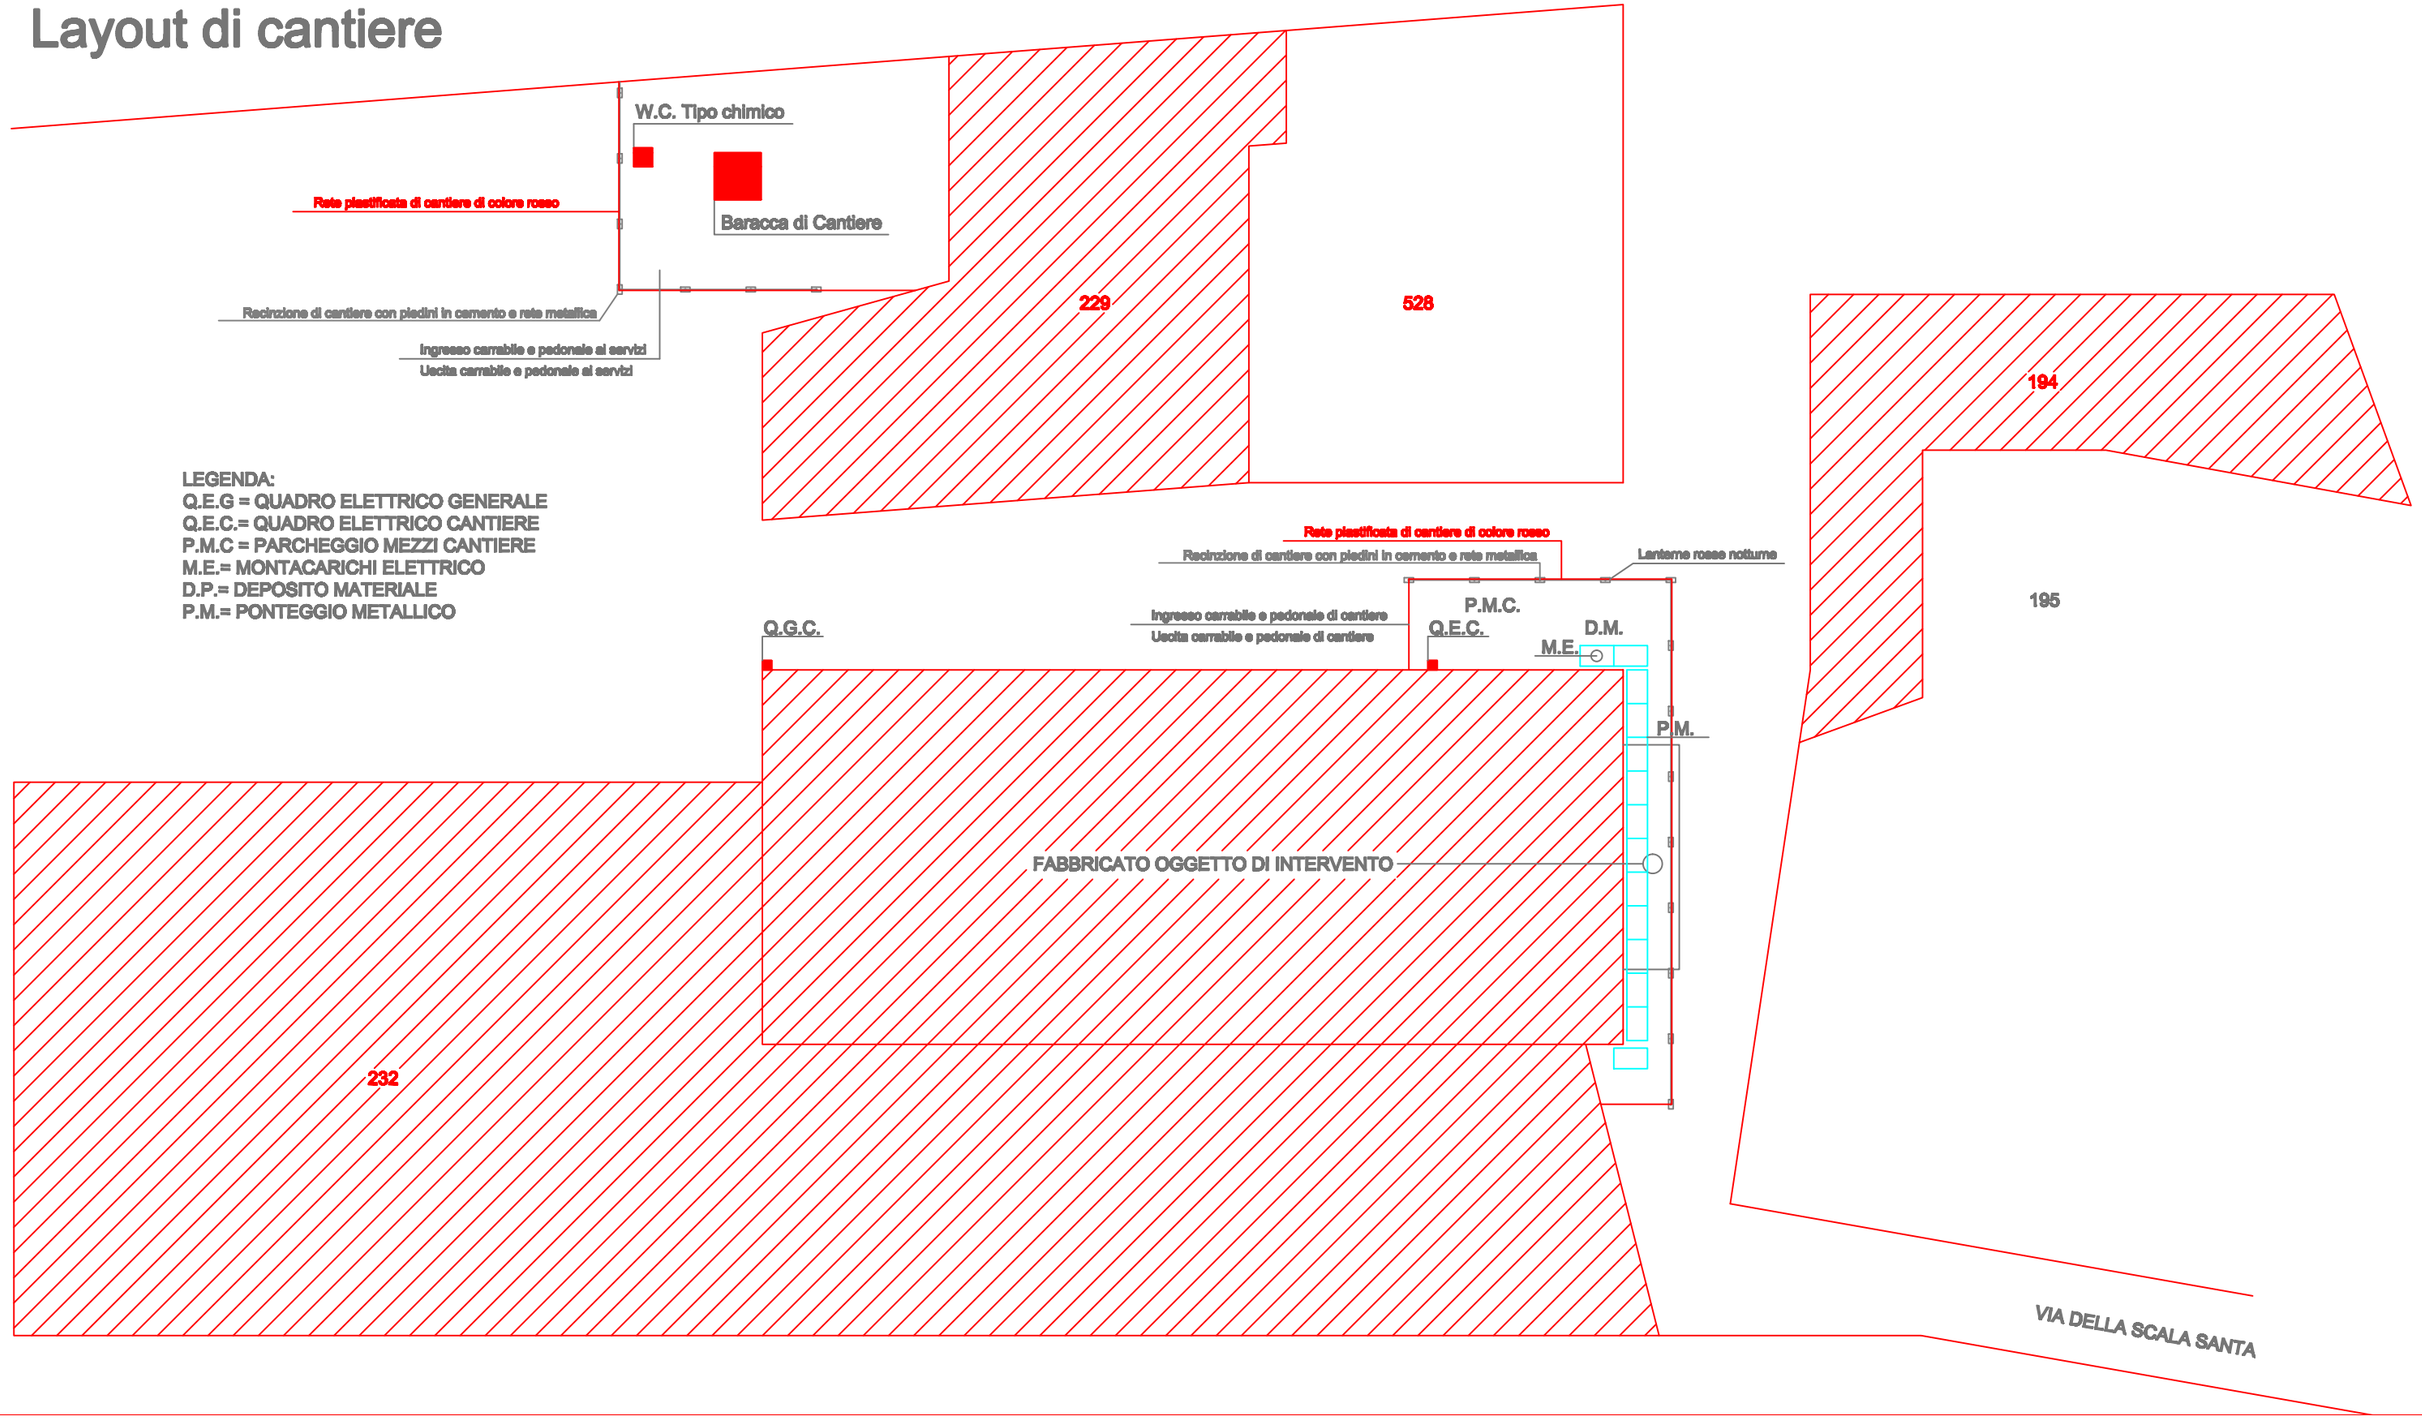
## Layout di cantiere