

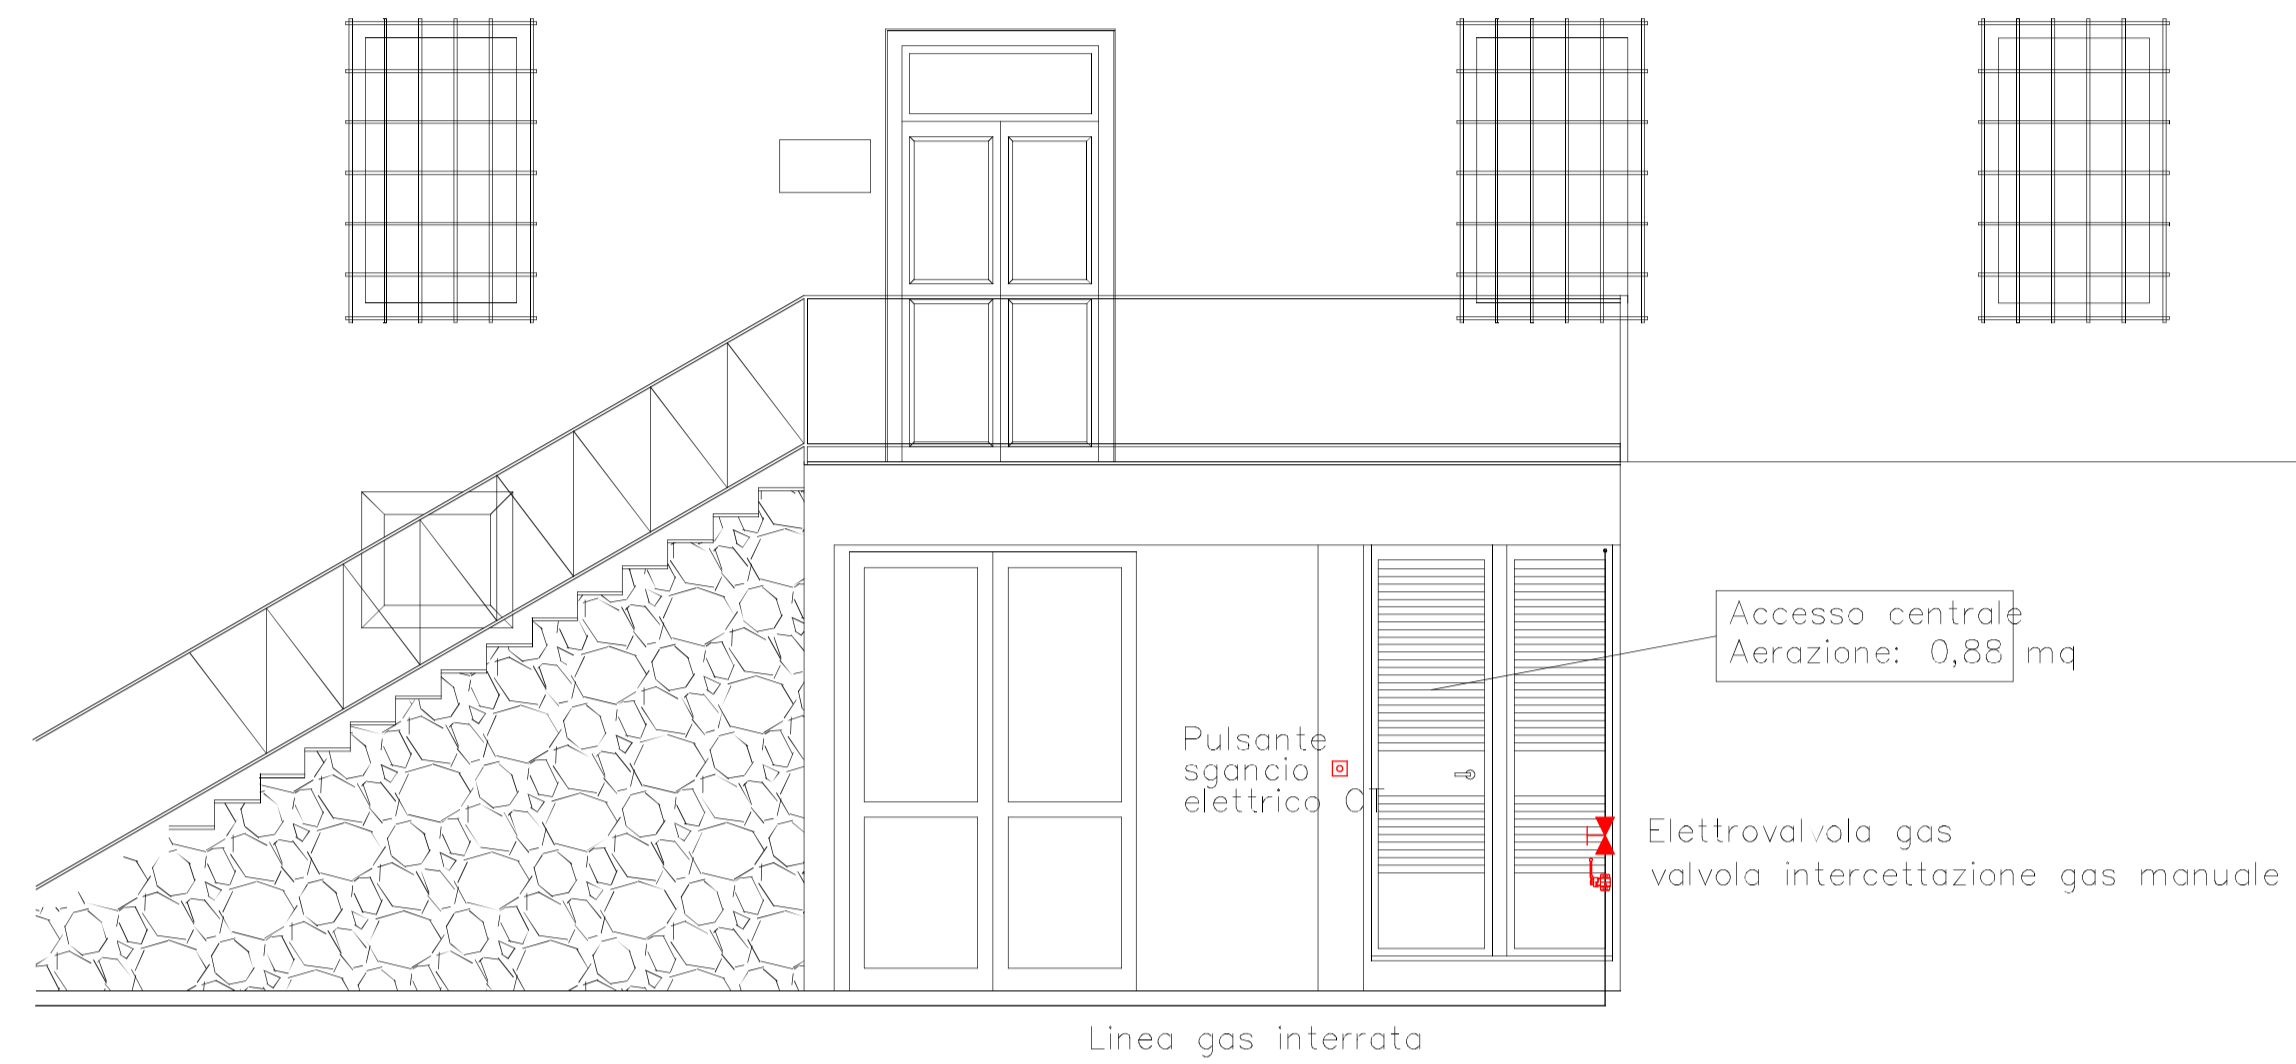



SEZIONE A-A

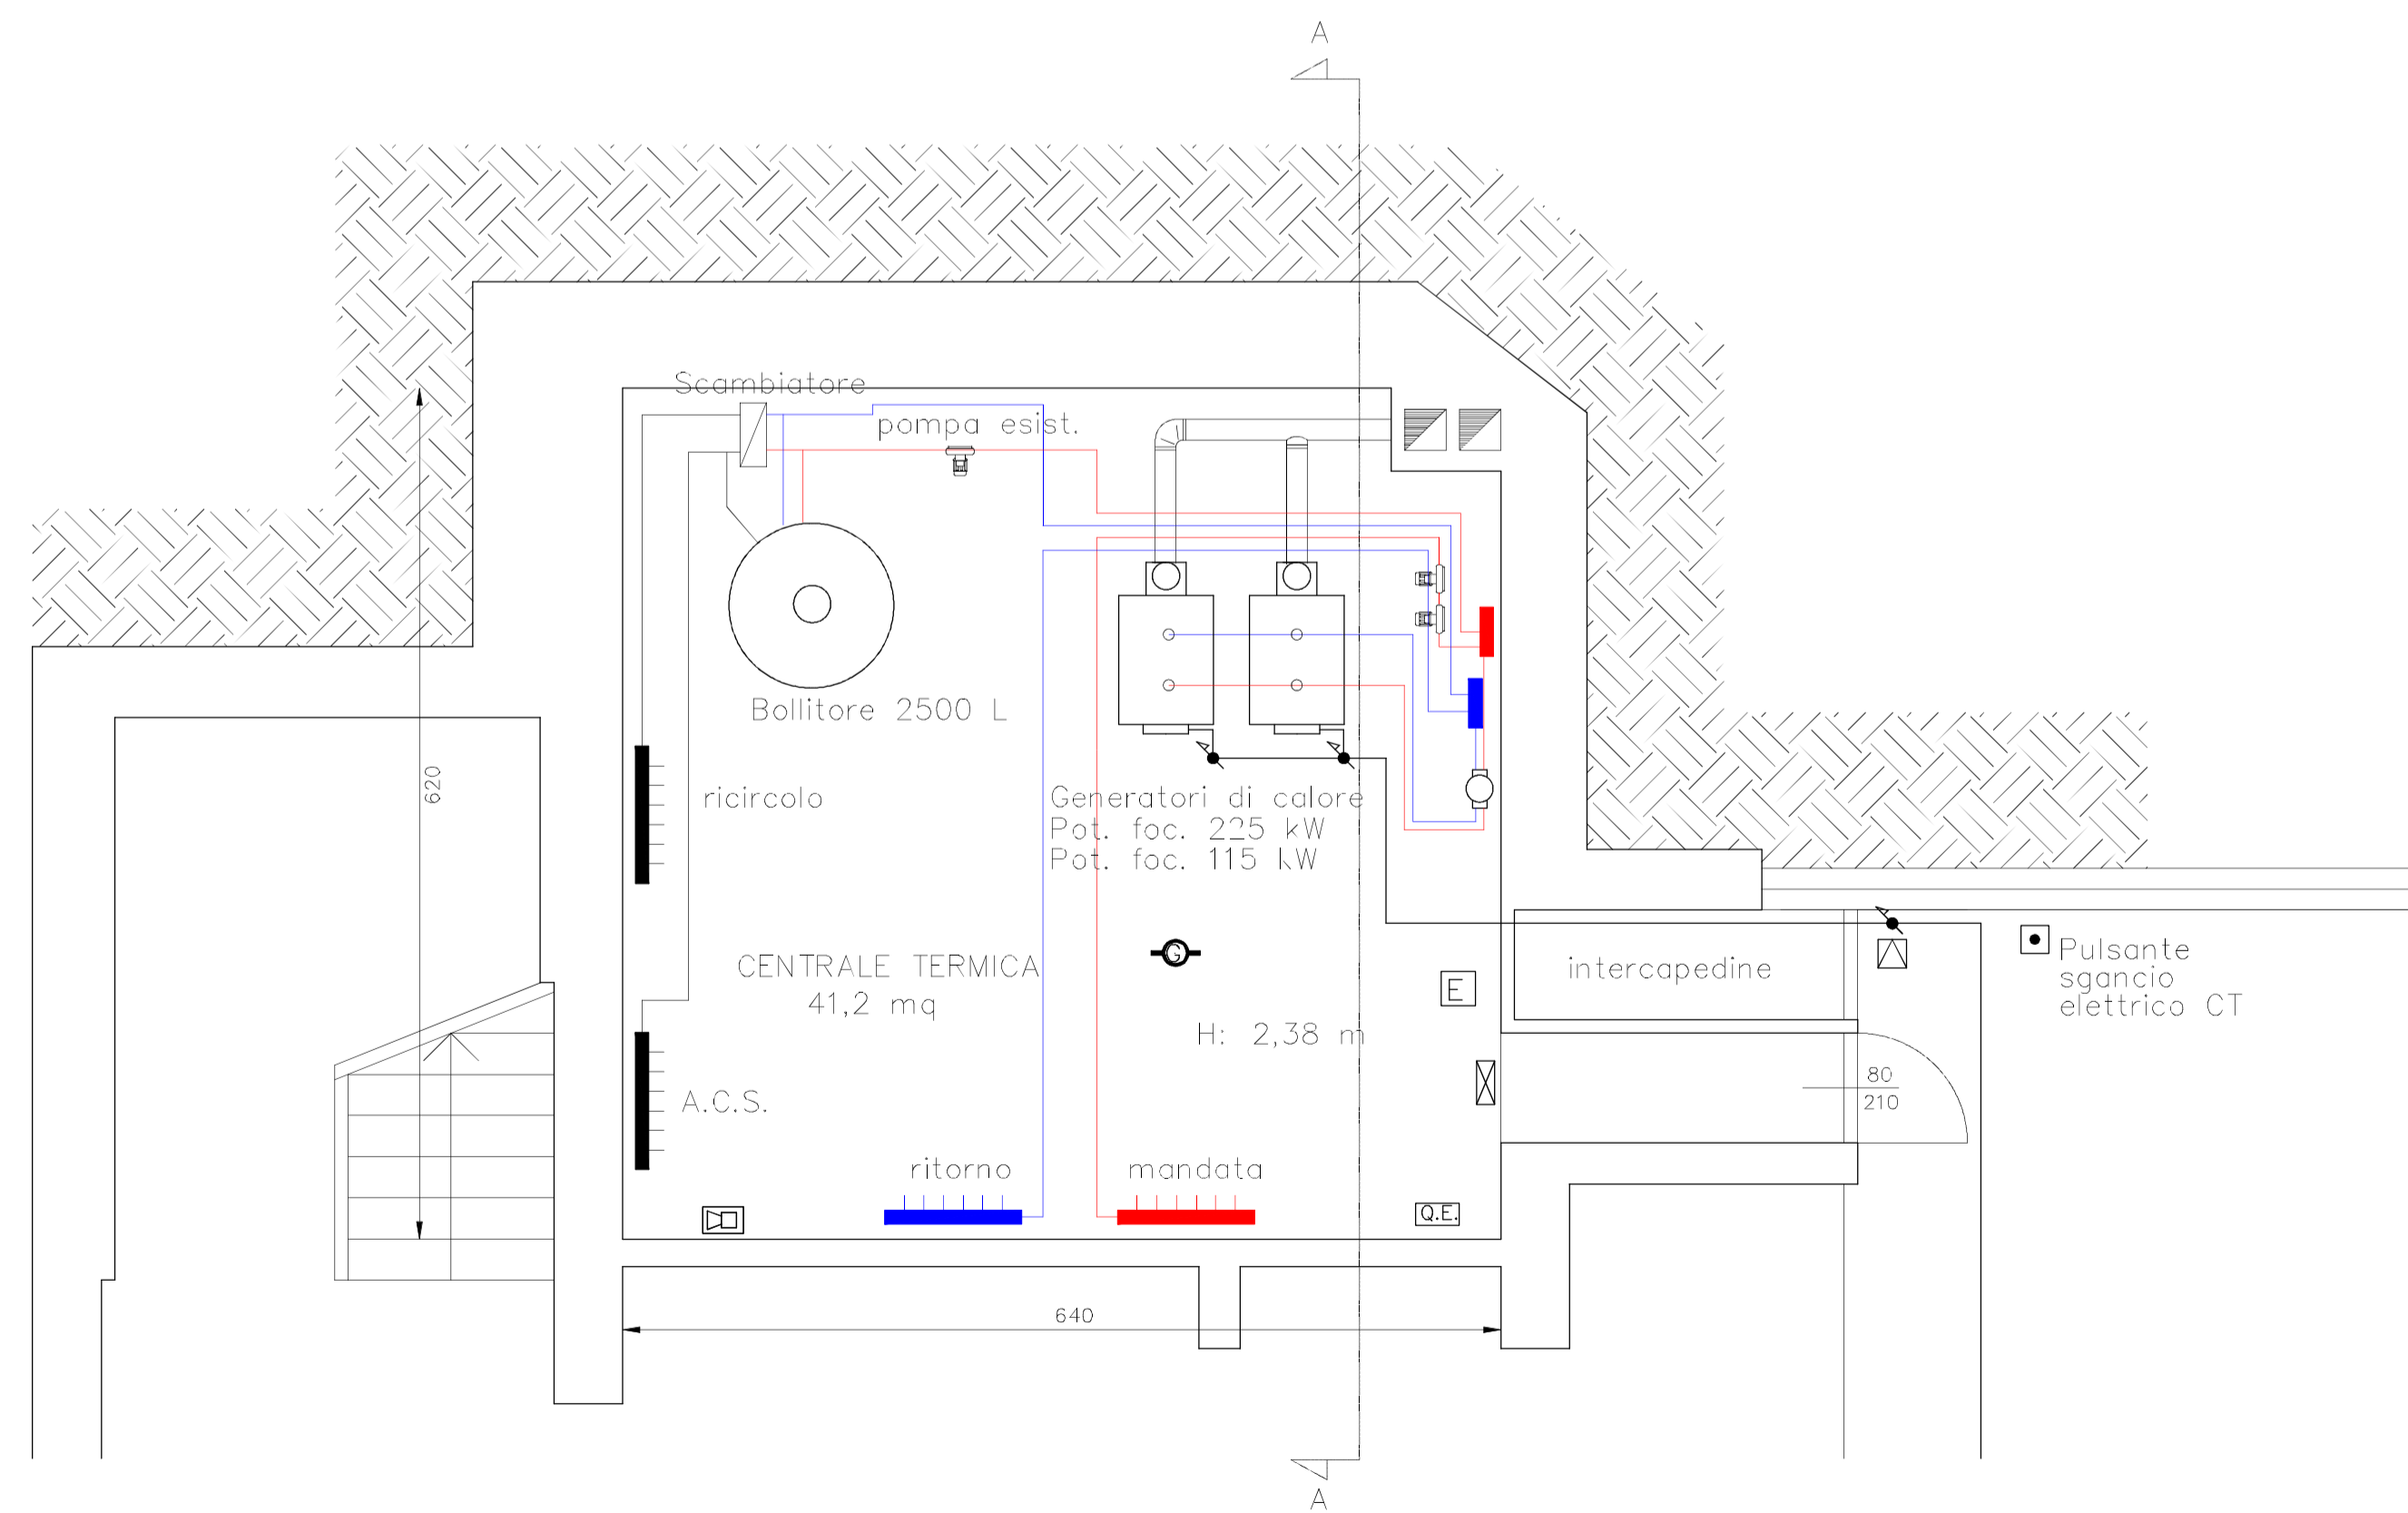

PROSPETTO

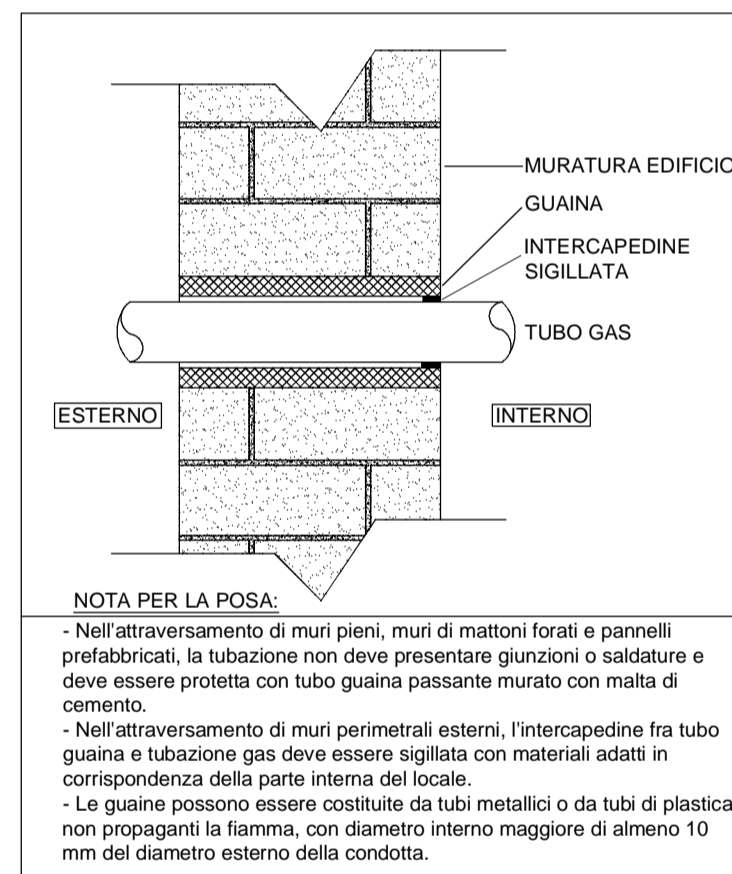

PLANIMETRIA

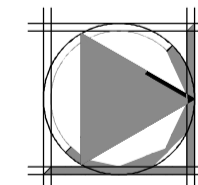

Soluzione Ingegneria

Via della Madonna, 105 - 51100 Pistoia Tel 0573/977477 - 25014

Committente:				
S.Domenico ASP				
Progetto:				
Realizzazione di centrale termica a servizio di casa di riposo				
Titolo:				
Planimetria d'impianto				
Rev.	Data	Redatto da	Data	Tavola
		Ing. Fabio Crimi	Aprile 2012	2/3
		Verificato da	Scala	
		Ing. Mario Zito	1:50	
		Responsabile del progetto	File name	
Progettista		Direttore dei lavori		Committente
Ing. Mario Zito				