Soluzione Ingegneria
Via della Madonna, 105 - 51100 Pistoia Tel/Fax 0573/977477-25014

Committente:
S.Domenico ASP

Progetto:
Impianto idrico antincendio - Idranti -

Titolo:
Planimetria Livello 2

Rev.	Data	Redatto da	Data	Tavola
R01	Giugno 2010	*Ing. Fabio Crimi*	*Gennaio 2008*	*2/5*
R02	Febbraio 2012	Verificato da	Scala *1/100*	
		Responsabile del progetto	File name	

Progettista	Direttore dei lavori	Committente
Ing. Mario Zito		

Ci riserviamo la proprietà di questo disegno con divieto di riproduzione o di renderlo noto a terzi senza autorizzazione

PARTICOLARI ATTRAVERSAMENTI

ATTRAVERSAMENTO DI PARETE

Nel caso la parete abbia caratteristiche di resistenza al fuoco, l'intercapedine dovrà essere sigillata con prodotto in grado di garantire la compartimentazione.

ATTRAVERSAMENTO DI SOLAIO

Nel caso il solaio abbia caratteristiche di resistenza al fuoco, l'intercapedine dovrà essere sigillata con prodotto in grado di garantire la compartimentazione.

PARTICOLARI SUPPORTI

Il posizionamento dei supporti deve garantire la stabilità dell'impianto; in generale la distanza L fra due supporti non deve essere maggiore di 4 m per tubazioni con diametro fino a DN 65 e di 6 m per tubazioni di diametro maggiore.

LIVELLO 2

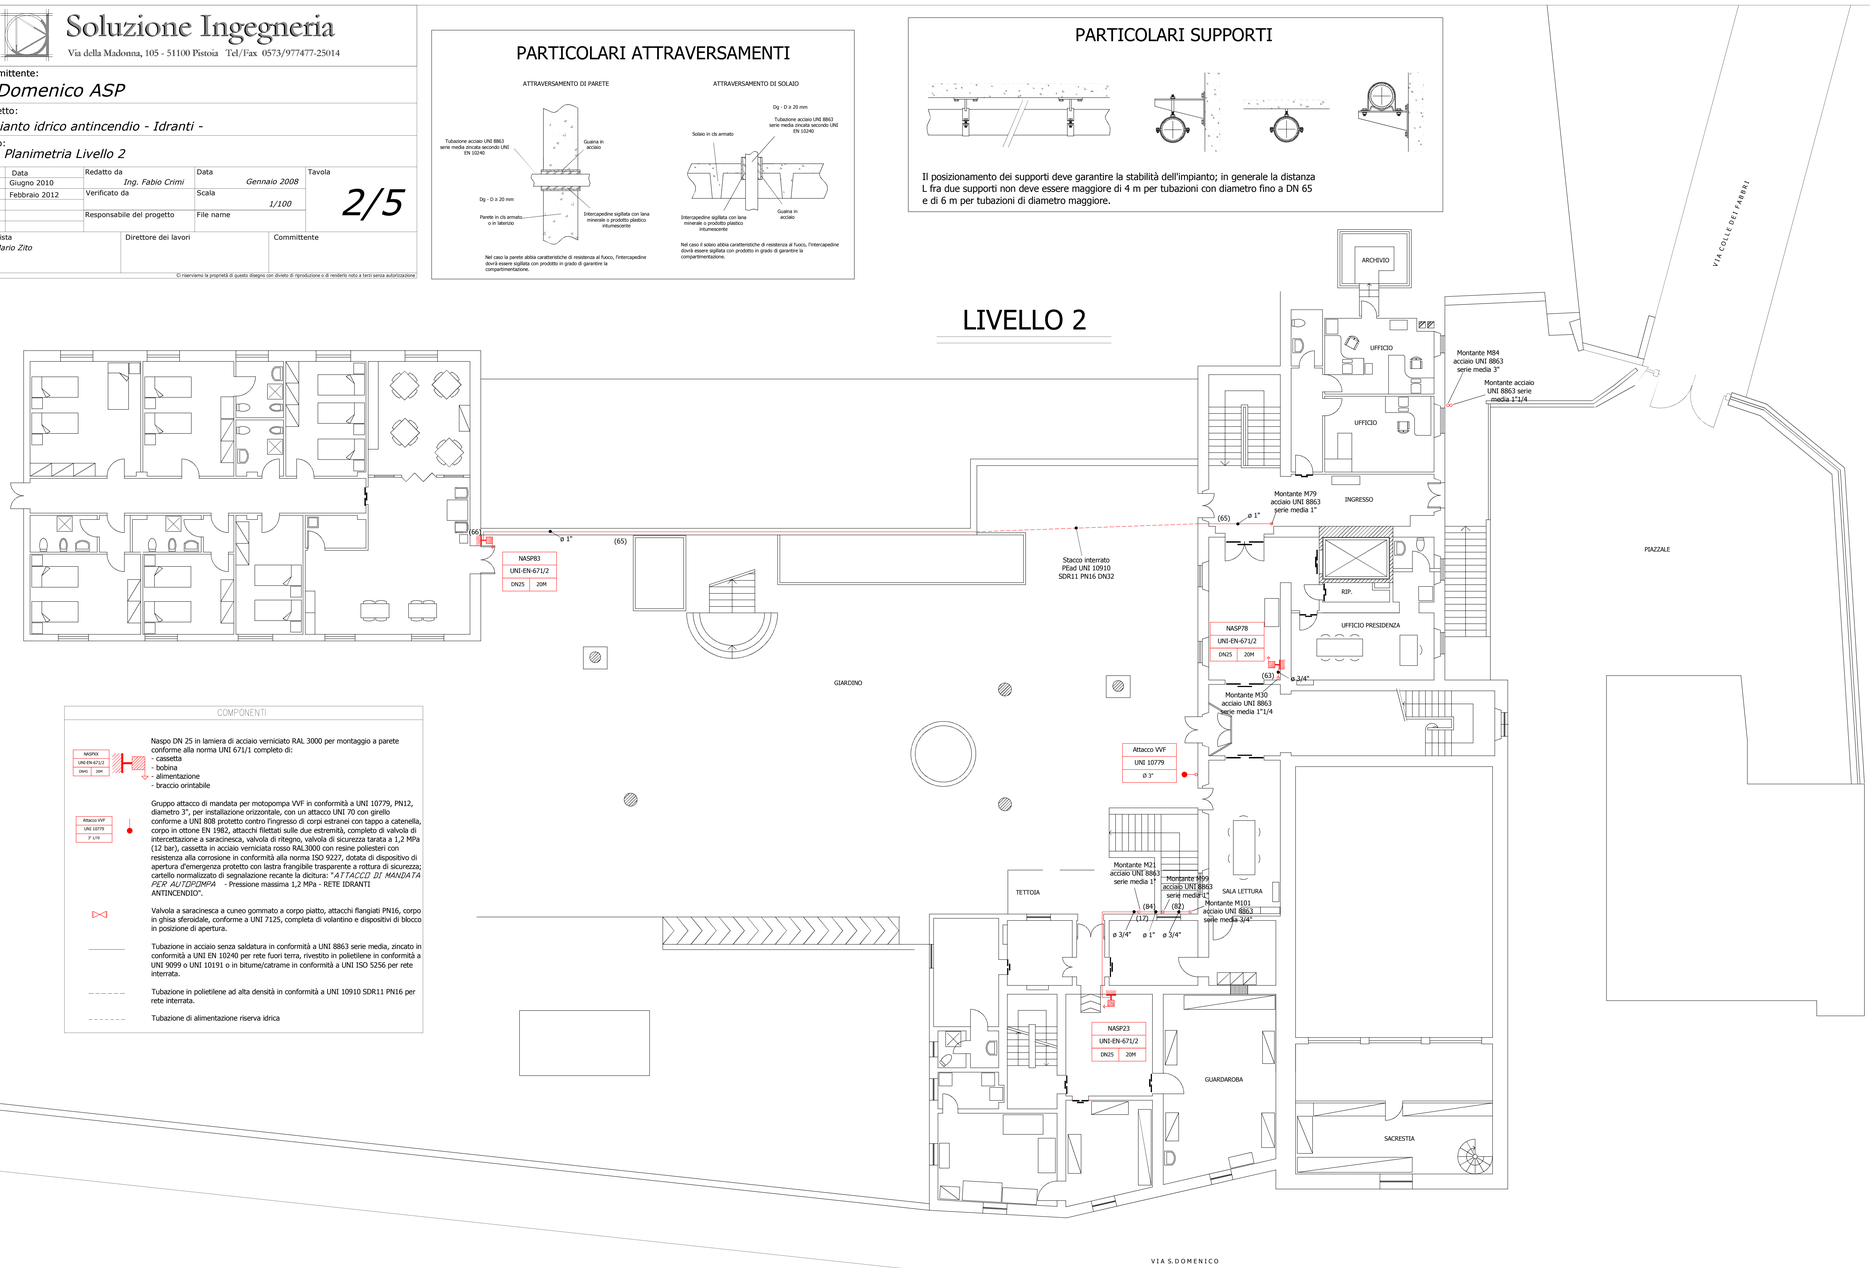

COMPONENTI

NASPXX
UNI-EN-671/2
DN45 20M

Naspo DN 25 in lamiera di acciaio verniciato RAL 3000 per montaggio a parete conforme alla norma UNI 671/1 completo di:
- cassetta
- bobina
- alimentazione
- braccio orientabile

Attacco VVF
UNI 10779
3" UTV

Gruppo attacco di mandata per motopompa VVF in conformità a UNI 10779, PN12, diametro 3", per installazione orizzontale, con un attacco UNI 70 con girello conforme a UNI 808 protetto contro l'ingresso di corpi estranei con tappo a catenella, corpo in ottone EN 1982, attacchi filettati sulle due estremità, completo di valvola di intercettazione a saracinesca, valvola di ritegno, valvola di sicurezza tarata a 1,2 MPa (12 bar), cassetta in acciaio verniciata rosso RAL3000 con resine poliesteri con resistenza alla corrosione in conformità alla norma ISO 9227, dotata di dispositivo di apertura d'emergenza protetto con lastra frangibile trasparente a rottura di sicurezza; cartello normalizzato di segnalazione recante la dicitura: "*ATTACCO DI MANDATA PER AUTOPOMPA* - Pressione massima 1,2 MPa - RETE IDRANTI ANTINCENDIO".

Valvola a saracinesca a cuneo gommato a corpo piatto, attacchi flangiati PN16, corpo in ghisa sferoidale, conforme a UNI 7125, completa di volantino e dispositivi di blocco in posizione di apertura.

Tubazione in acciaio senza saldatura in conformità a UNI 8863 serie media, zincato in conformità a UNI EN 10240 per rete fuori terra, rivestito in polietilene in conformità a UNI 9099 o UNI 10191 o in bitume/catrame in conformità a UNI ISO 5256 per rete interrata.

Tubazione in polietilene ad alta densità in conformità a UNI 10910 SDR11 PN16 per rete interrata.

Tubazione di alimentazione riserva idrica