

# Soluzione Ingegneria

Via della Madonna, 105 - 51100 Pistoia - Tel/Fax 0573/977477-25014

Committente:

**S.Domenico ASP**

Progetto:

**Impianto idrico antincendio - Idranti -**

Titolo:

**Schema Gruppo di pompaggio**


Rev.	Data	Redatto da	Data	Tavola
R01	Giugno 2010	Ing. Fabio Crimi	Gennaio 2008	5/5
R02	Febbraio 2012	Verificato da	Scala	
		Responsabile del progetto	File name	

Progettista	Direttore dei lavori	Committente
Ing. Mario Zito		

Ci riserviamo la proprietà di questo disegno con divieto di riproduzione o di renderlo noto a terzi senza autorizzazione

## LEGENDA

- SARACINESCA AD ALBERO USCITE
- SARACINESCA
- VALVOLA DI RITEGNO
- VALVOLA DI SICUREZZA A MOLLA
- FLUSSOSTATO
- SCARICO CONVOGLIATO
- MANOMETRO DA CONDOTTO
- VASO D'ESPANSIONE
- MISURATORE DI PORTATA
- PRESSOSTATO DI COMANDO

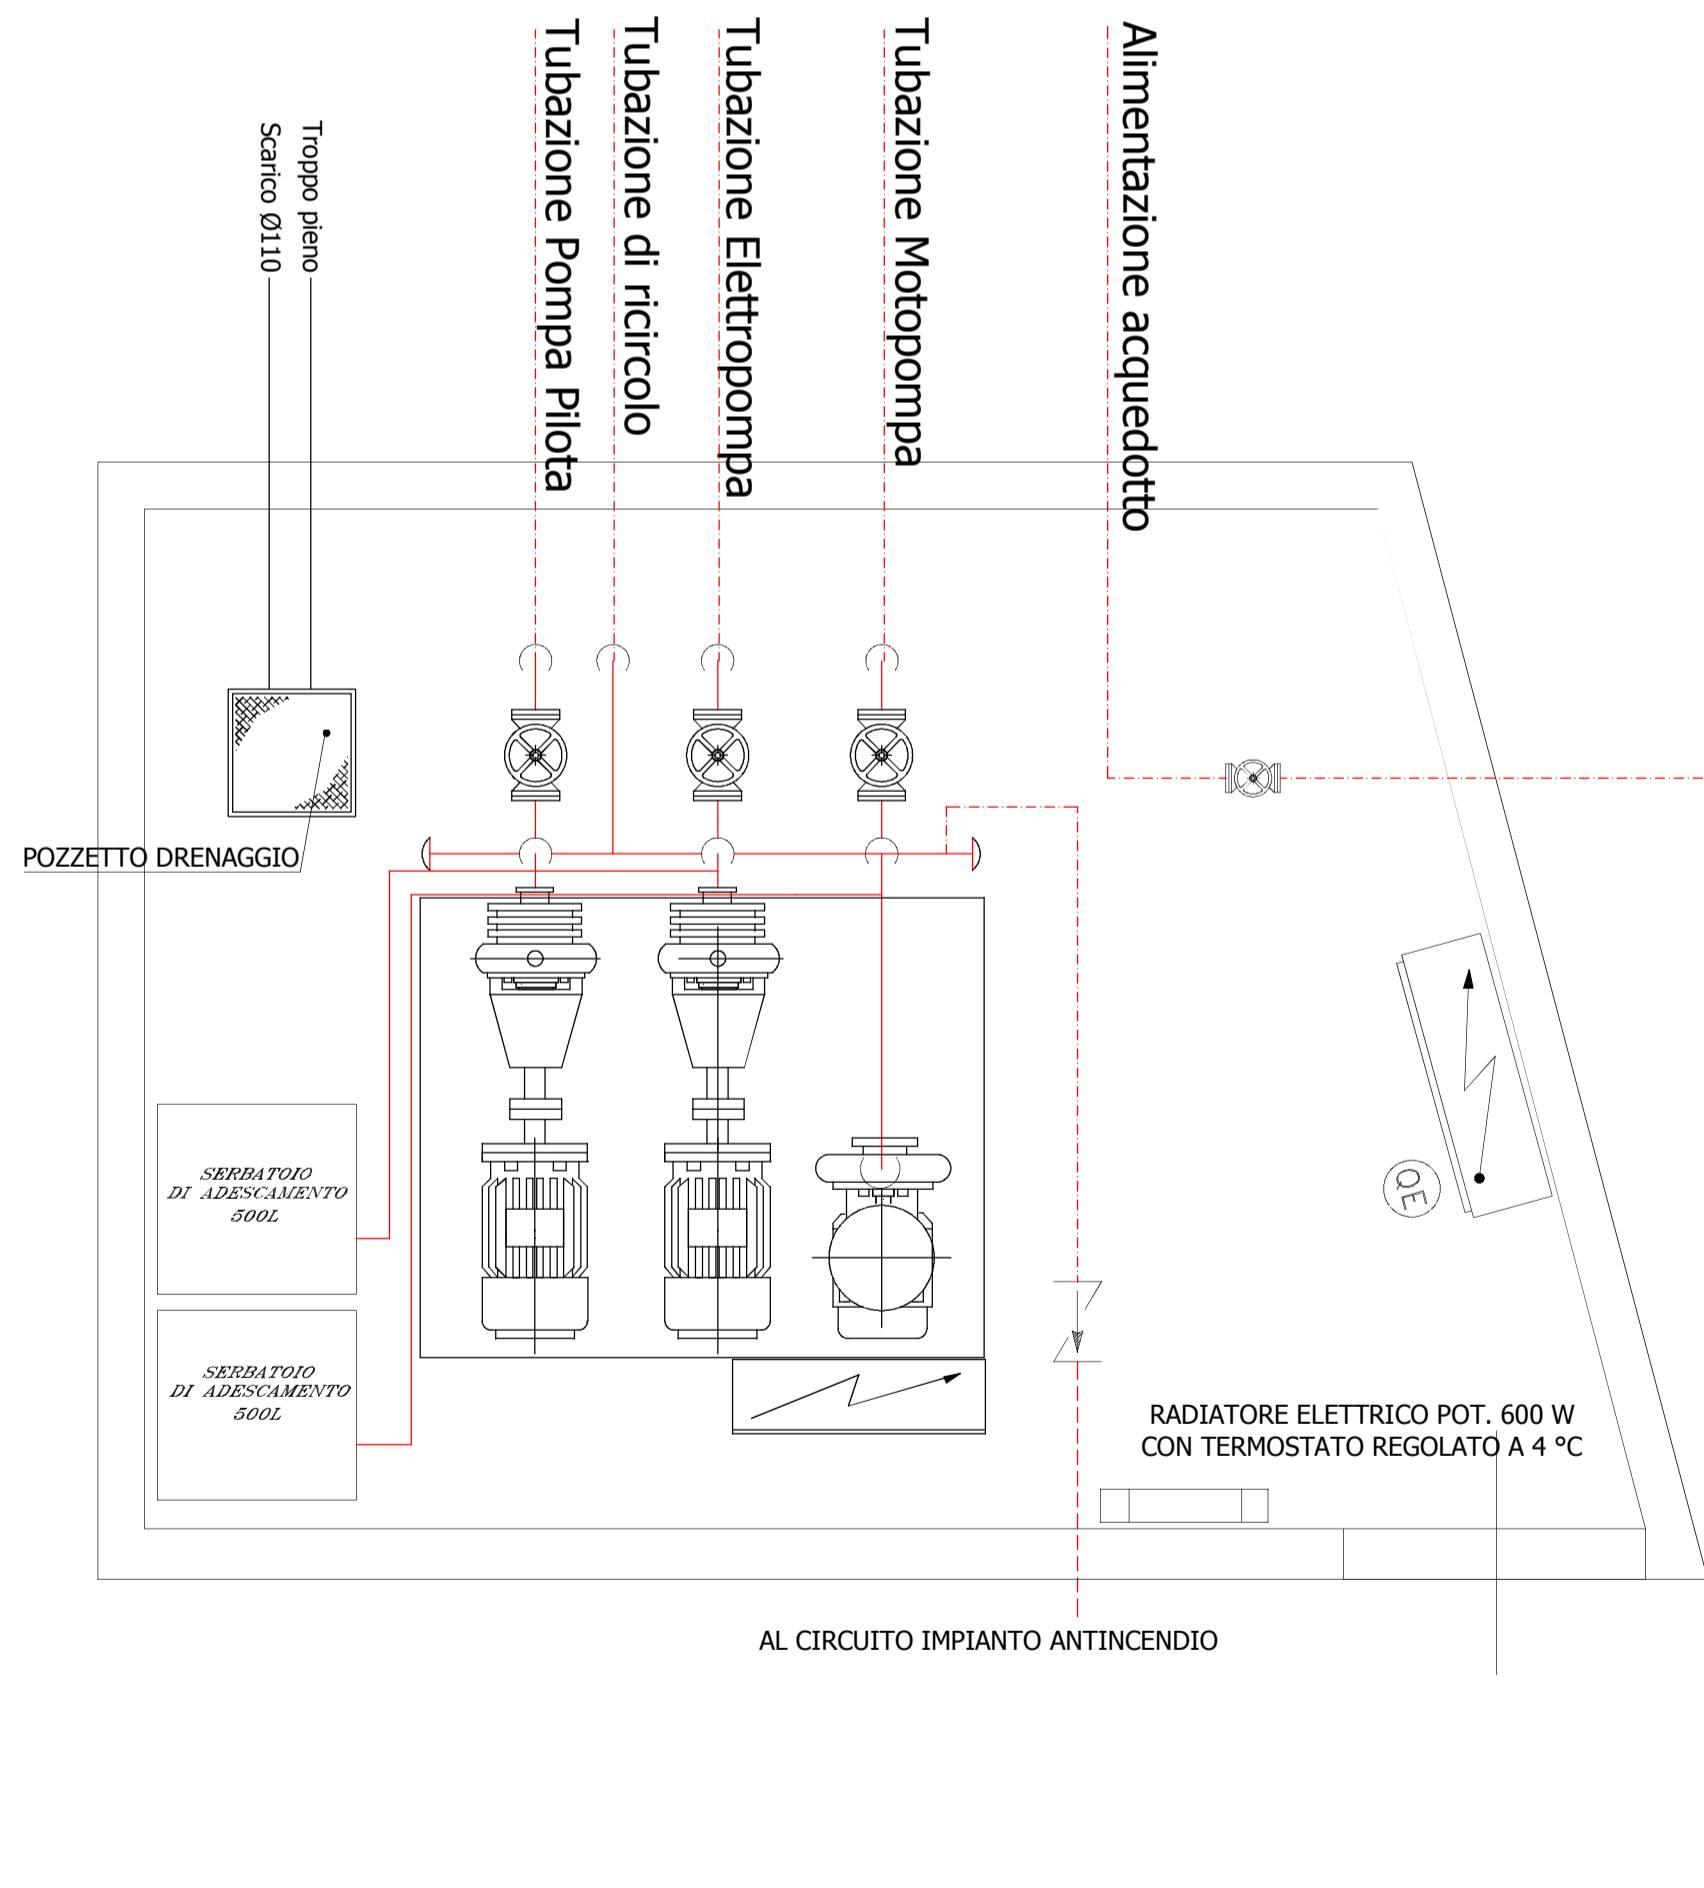

## PIANTA CENTRALE ANTINCENDIO

## SCHEMA ALLACCIAMENTI IDRAULICI CENTRALE ANTINCENDIO

